


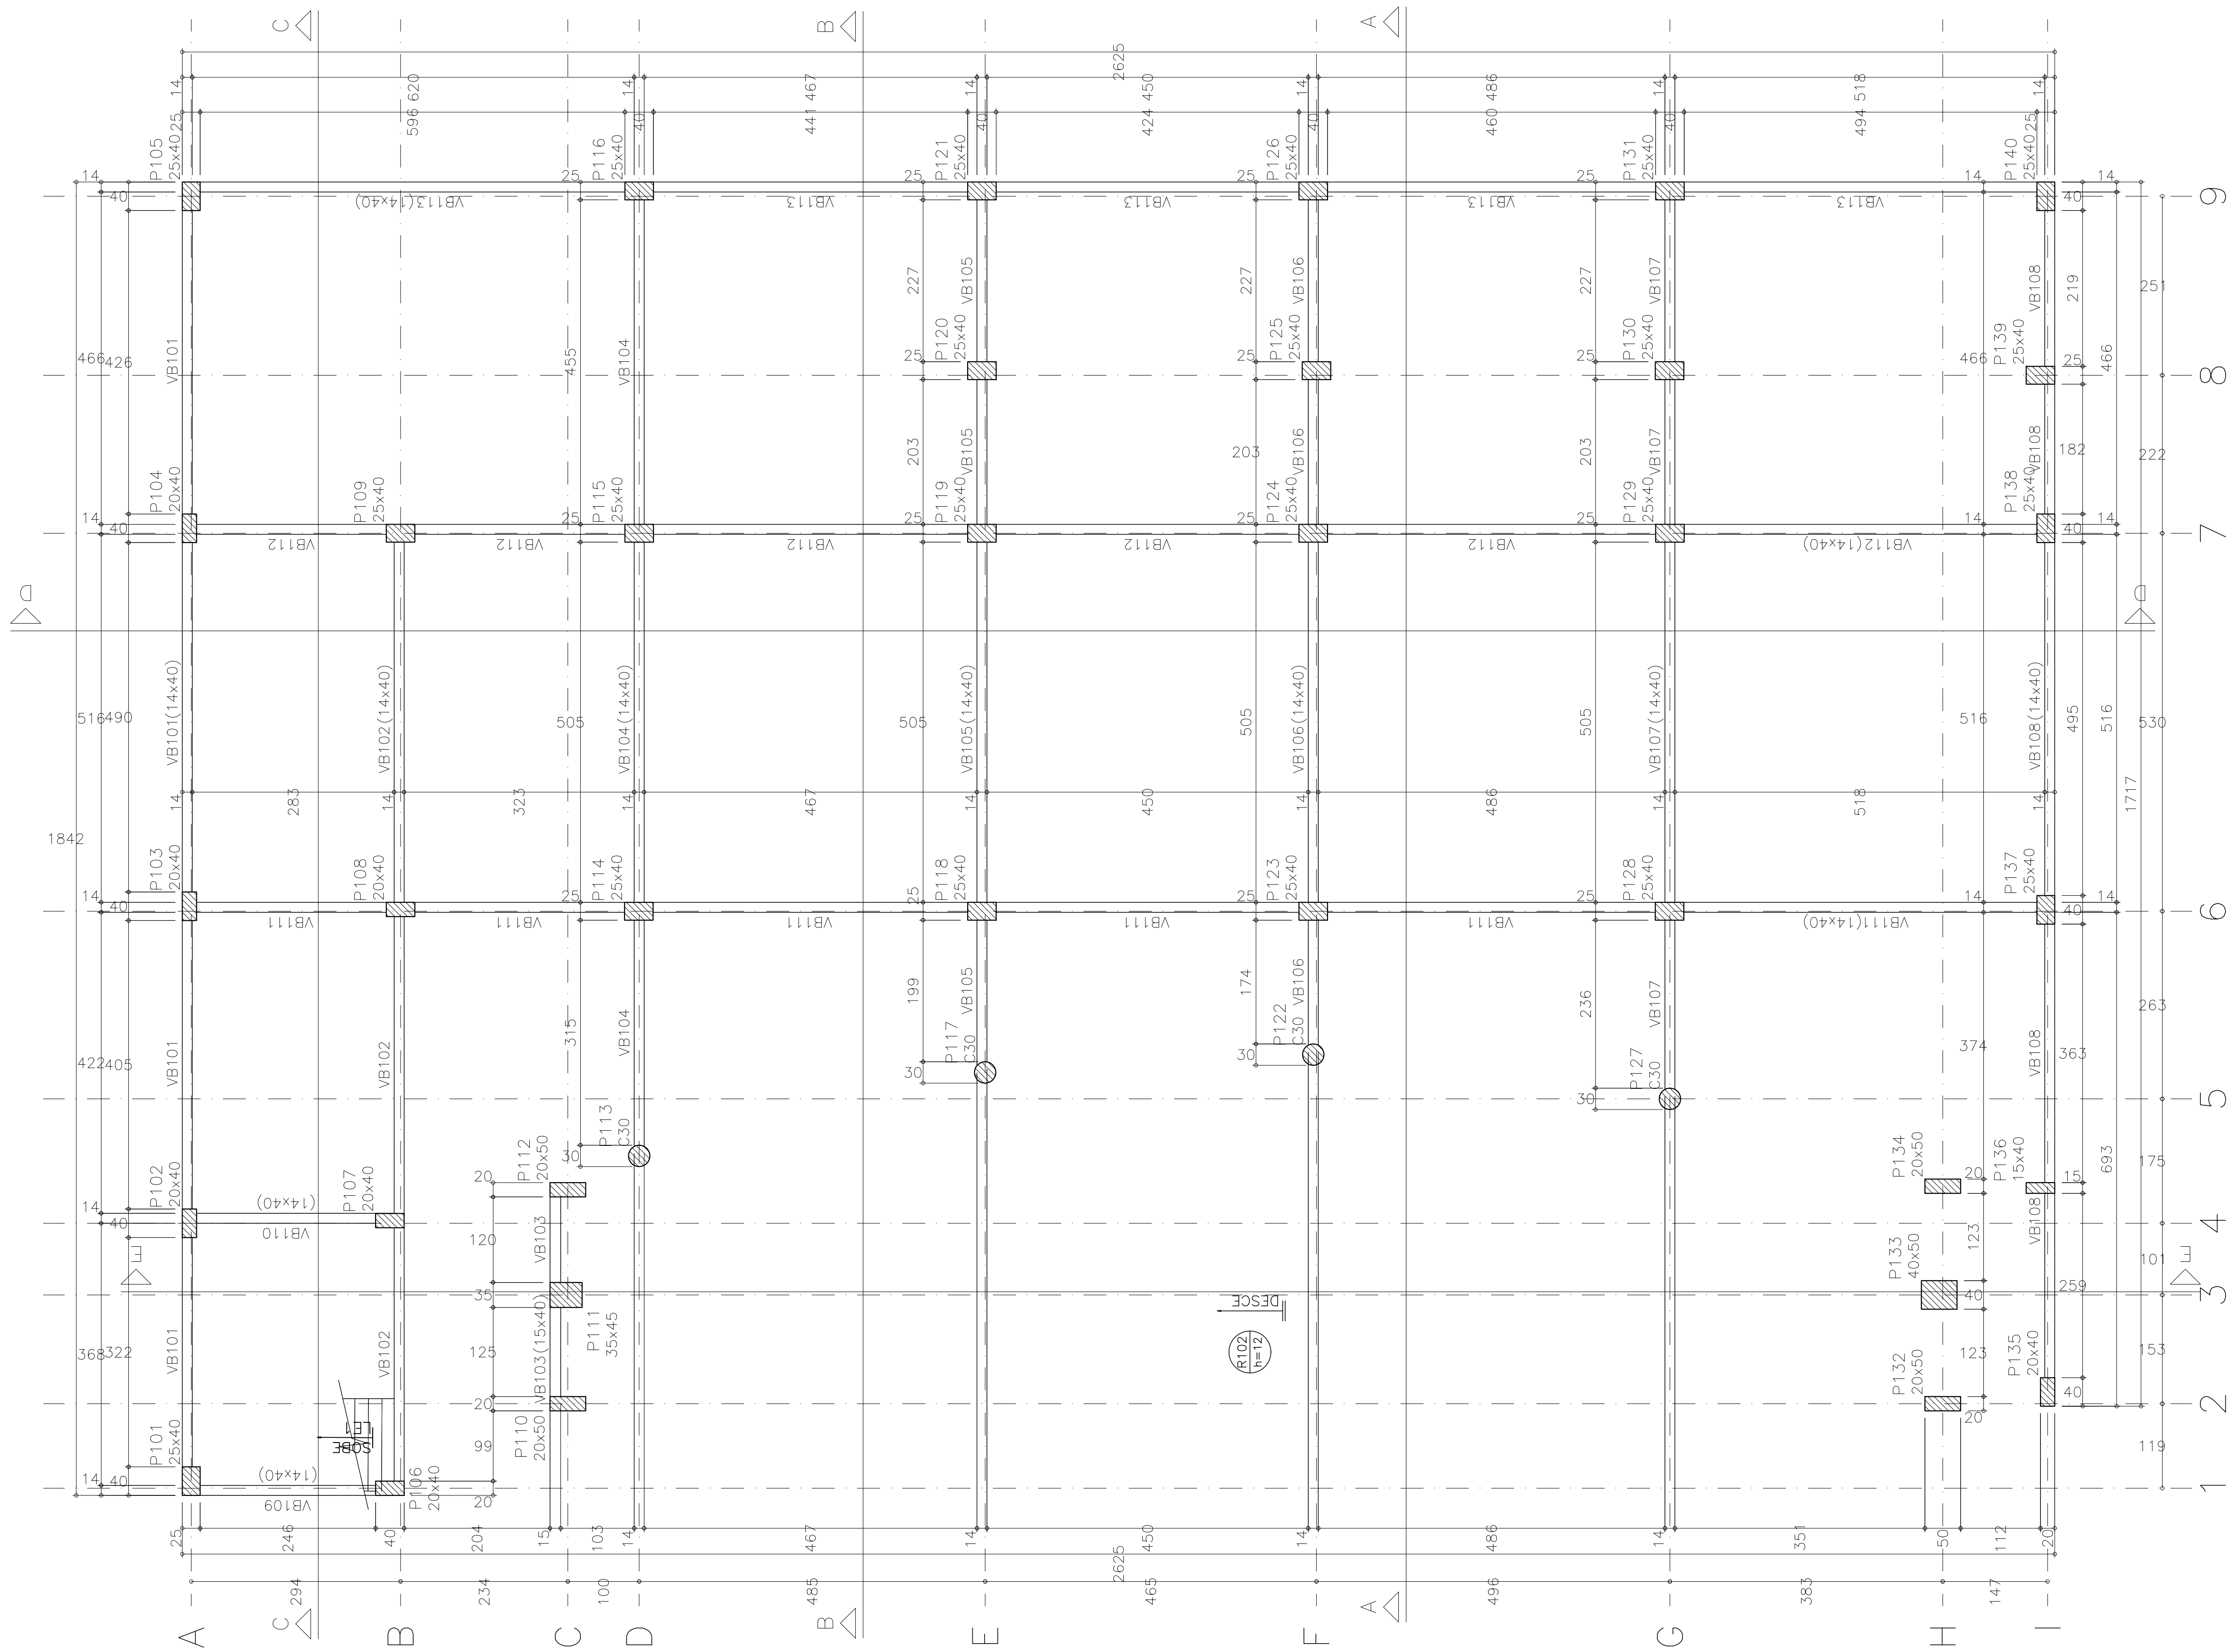

FORMA – BALDRAME (NÍVEL 25)
ESC.: 1:50

Características dos materiais		
Elemento	fck (kgf/cm²)	Ecs (kgf/cm²)
Vigas	300	268384
Pilares	300	268384

Legenda dos Pilares	
	Pilar que morre
	Pilar que passa
	Pilar que nasce
	Pilar com mudança de seção

05	DDMMMAAAA	Retirada de pendência
04	DDMMMAAAA	Retirada de pendência
03	DDMMMAAAA	Retirada de pendência
02	DDMMMAAAA	Retirada de pendência
01	08/01/2015	Emissão inicial
Revisão:	Data:	Descrição:

	MATRIZ:	FILIAL:
	Rua Santa Cecília, 84 - Sala 09 Centro - Eusébio - CE - CEP:61.760-000 Fone/Fax: (85) 3021-1818	Av. Santos Dumont, 1740 - Sala 1112/1114 Aldeota - Fortaleza - CE - CEP:60.150-161 Fone/Fax: (85) 3021-1818
www.techproj.com.br contato@techproj.com.br		

Obra: Reforma/Ampliação - MercadoMunicipal São Gonçalo do Amarante		
Ciente: Prefeitura de São Gonçalo do Amarante	Projeto: Estrutura em Concreto Armado	
Identificação dos desenhos: MERCADO SGA - EDIFÍCIO ANEXO FORMAS - BALDRAME		Prancha: 05

Desenho: CRISTIANE	Escala: Indicada	Data: NOVEMBRO/15	Local: São Gonçalo do Amarante / CE
-----------------------	---------------------	----------------------	--