


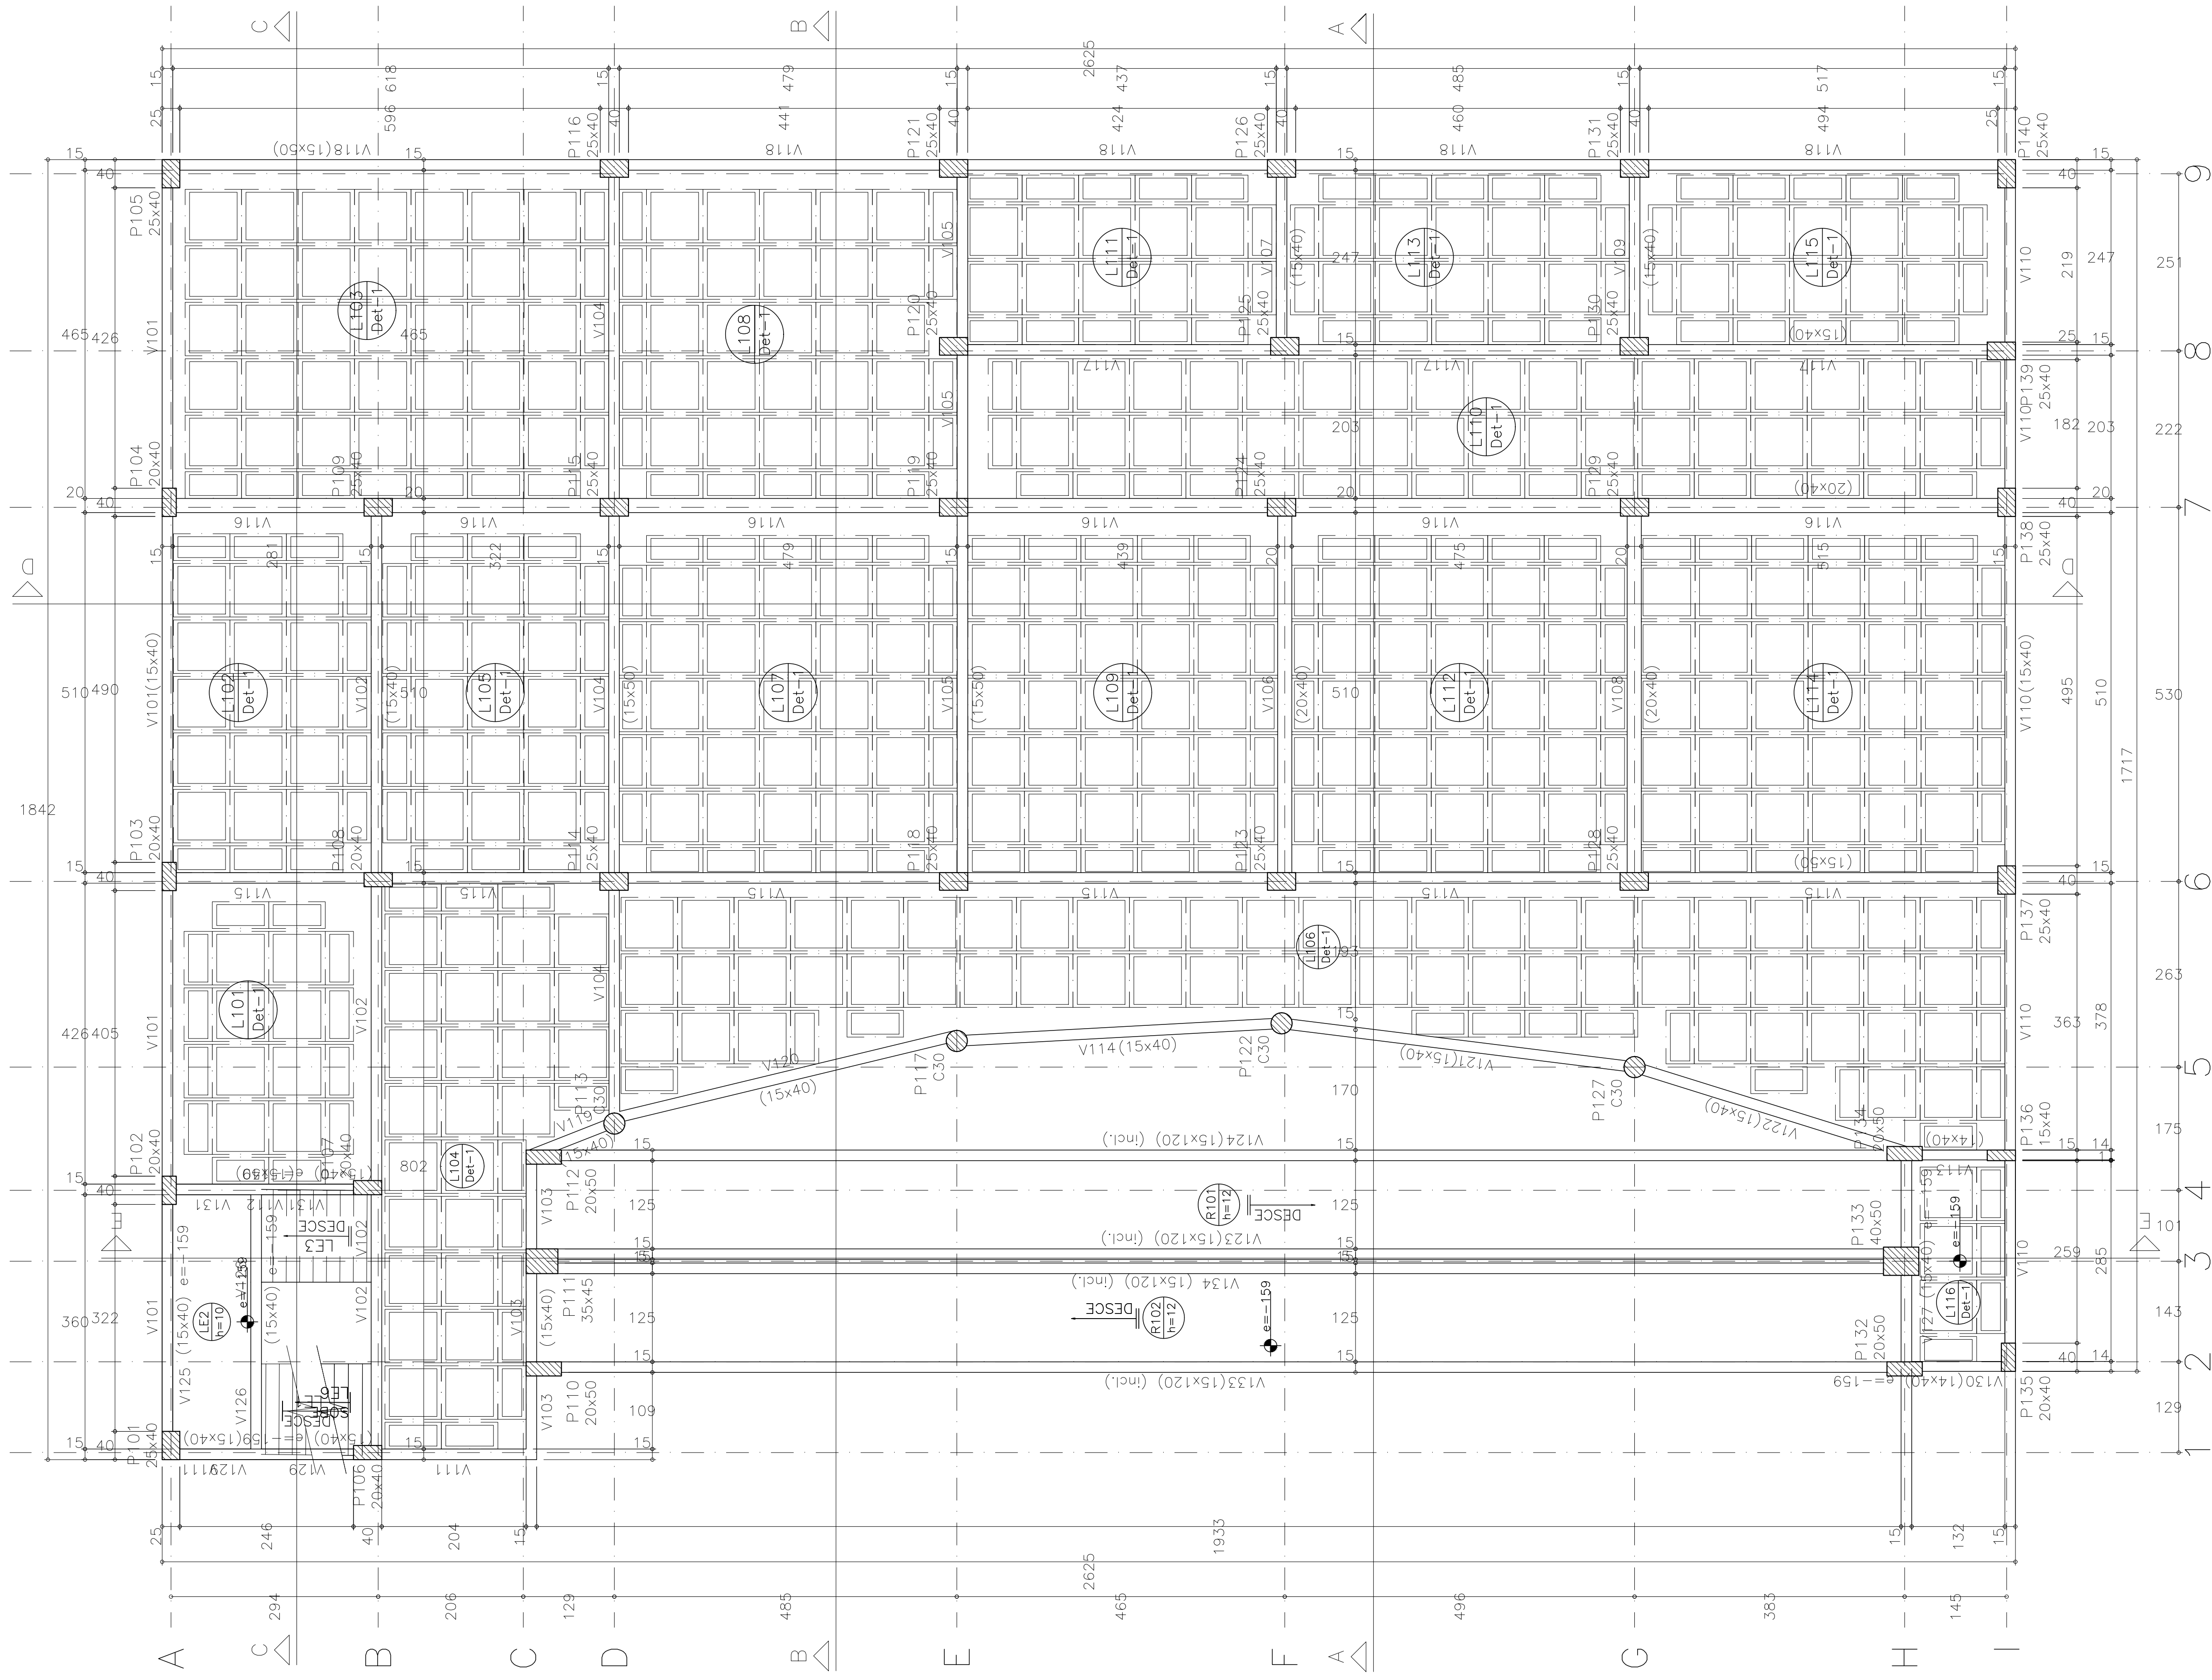


FORMA – 1º PAVTO (NÍVEL 349)
ESC.: 1:50

Características dos materiais

fck (kgf/cm²)	Ecs (kgf/cm²)
300	268384

Legenda dos Pilares

	Pilar que morre
	Pilar que passa
	Pilar que nasce
	Pilar com mudança de seção

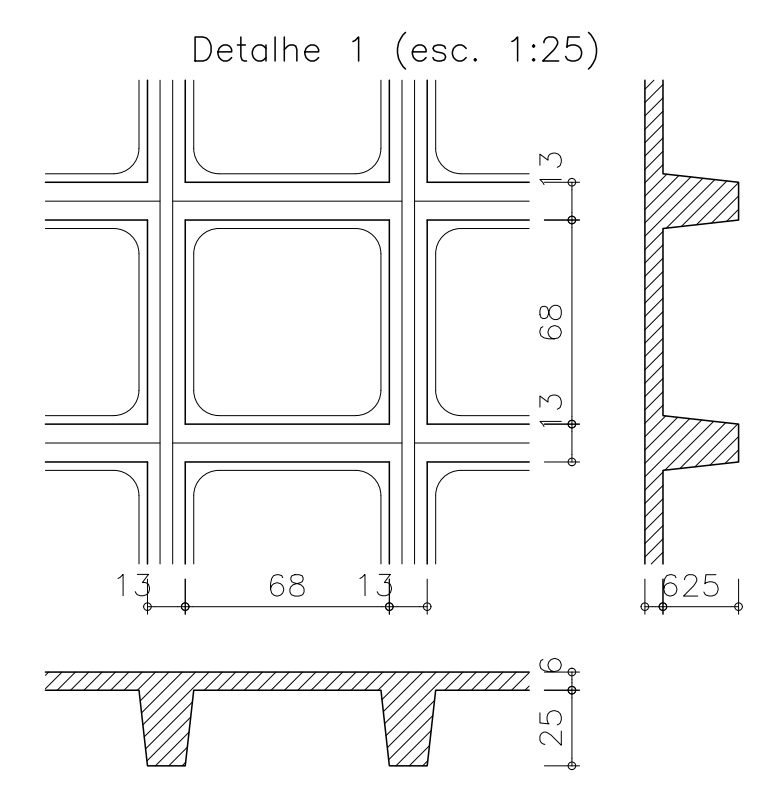

05	DDMMMAAA	Retirada de pendência
04	DDMMMAAA	Retirada de pendência
03	DDMMMAAA	Retirada de pendência
02	DDMMMAAA	Retirada de pendência
01	08/01/2015	Emissão Inicial
Revisão:	Data:	Descrição:

TECH PROJ
Consultoria & Projetos

MATRIZ:
Rua Santa Cecília, 84 - Sala 09
Centro - Eusébio - CE - CEP: 61.760-000
Fone/Fax: (85) 3021-1818

FILIAL:
Av. Santos Dumont, 1740 - Sala 1112/1114
Aldeota - Fortaleza - CE - CEP: 60.150-161
Fone/Fax: (85) 3021-1818

www.techproj.com.br | contato@techproj.com.br

Obra: Reforma/Ampliação - Mercado Municipal São Gonçalo do Amarante

Ciente: Prefeitura de São Gonçalo do Amarante	Projeto: Estrutura em Concreto Armado
---	---------------------------------------

Identificação dos desenhos:
MERCADO SGA - EDIFÍCIO ANEXO
FORMA - 1º PAVIMENTO (NÍVEL 349)

Prancha:

Desenho: CRISTIANE	Escala: Indicada	Data: NOVEMBRO/15	Local: São Gonçalo do Amarante / CE
--------------------	------------------	-------------------	-------------------------------------