


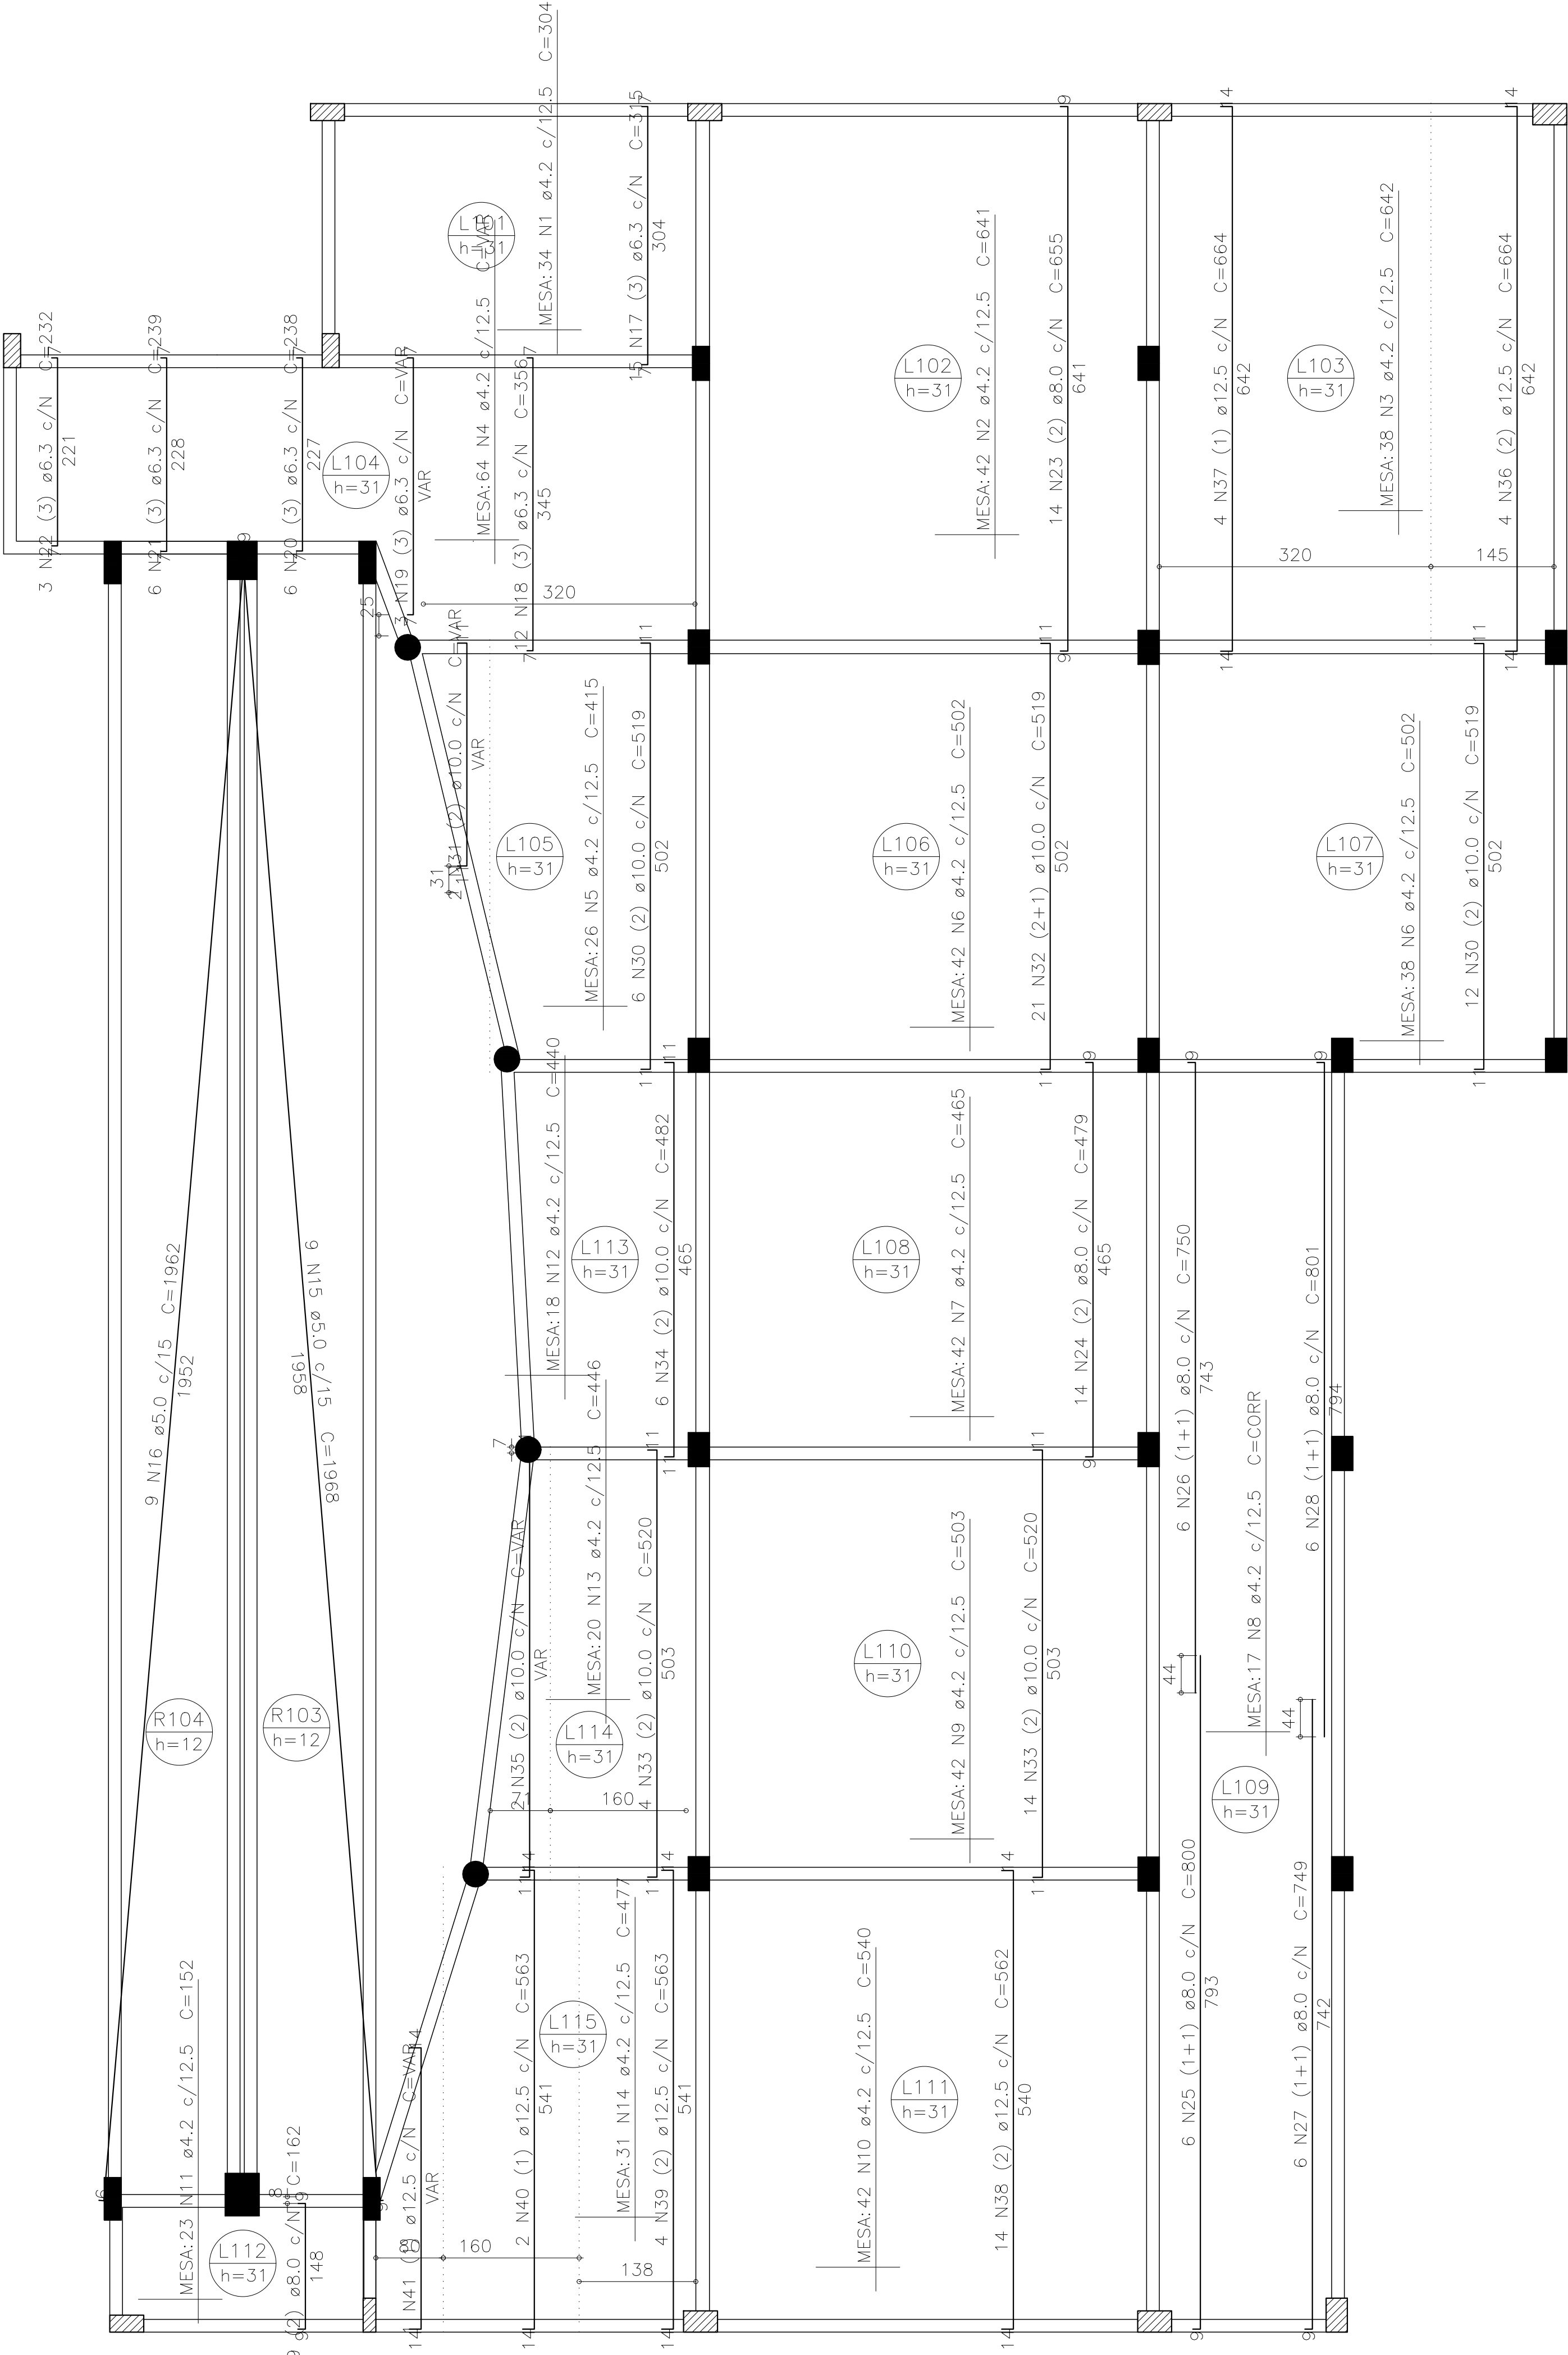

ARMAÇÃO POSITIVA – LAJES 2° PAVTO (EIXO Y)
ESC.: 1:50

Relação do aço

ELEMENTO	AÇO	N	DIAM (mm)	QUANT	C.UNIT (cm)	C.TOTAL (cm)
Positivos Y	CA60	1	4.2	34	304	10336
	CA60	2	4.2	42	641	26922
	CA60	3	4.2	38	642	24396
	CA60	4	4.2	64	VAR	VAR
	CA60	5	4.2	26	415	10790
	CA60	6	4.2	80	502	40160
	CA60	7	4.2	42	465	19530
	CA60	8	4.2	17	CORR	25364
	CA60	9	4.2	42	503	21126
	CA60	10	4.2	42	540	22680
	CA60	11	4.2	23	152	3496
	CA60	12	4.2	18	440	7920
	CA60	13	4.2	20	446	8920
	CA60	14	4.2	31	477	14787
	CA60	15	5.0	9	1968	17712
	CA60	16	5.0	9	1962	17658
	CA50	17	6.3	15	315	4725
	CA50	18	6.3	12	356	4272
	CA50	19	6.3	3	VAR	VAR
	CA50	20	6.3	6	238	1428
	CA50	21	6.3	6	239	1434
	CA50	22	6.3	3	232	696
	CA50	23	8.0	14	655	9170
	CA50	24	8.0	14	479	6706
	CA50	25	8.0	6	800	4800
	CA50	26	8.0	6	750	4500
	CA50	27	8.0	6	749	4494
	CA50	28	8.0	6	801	4806
	CA50	29	8.0	8	162	1296
	CA50	30	10.0	18	519	9342
	CA50	31	10.0	2	VAR	VAR
	CA50	32	10.0	21	519	10899
	CA50	33	10.0	18	520	9360
	CA50	34	10.0	6	482	2892
	CA50	35	10.0	2	VAR	VAR
	CA50	36	12.5	4	664	2656
	CA50	37	12.5	4	664	2656
	CA50	38	12.5	14	562	7868
	CA50	39	12.5	4	563	2252
	CA50	40	12.5	2	563	1126
	CA50	41	12.5	1	VAR	VAR

Resumo do aço

AÇO	DIAM (mm)	C.TOTAL (m)	PESO (kg)
CA50	6.3	135	33
	8.0	357.8	141.2
	10.0	340.9	210.2
	12.5	169.2	162.9
CA60	4.2	2544.2	276.7
	5.0	353.7	54.5
PESO TOTAL (kg)			
CA50	547.2		
CA60	331.2		

05

DDMMAAAA

Retirada de pendência

04

DDMMAAAA

Retirada de pendência

03

DDMMAAAA

Retirada de pendência

02

DDMMAAAA

Retirada de pendência

01

08/01/2015

Emissão Inicial

Revisão:

Data:

Descrição:

TECH PROJ

Consultoria & Projetos

MATRIZ:
Rua Santa Cecília, 84 - Sala 09
Centro - Eusébio - CE - CEP:61.760-000
Fone/Fax: (85) 3021-1818

FILIAL:
Av. Santos Dumont, 1740 - Sala 1112/1114
Aldeota - Fortaleza - CE - CEP:60.150-161
Fone/Fax: (85) 3021-1818

www.techproj.com.br | contato@techproj.com.br

Obra:

Reforma/Ampliação - MercadoMunicipal São Gonçalo do Amarante

Ciente:

Prefeitura de São Gonçalo do Amarante

Projeto:

Estrutura em Concreto Armado

Identificação dos desenhos:

MERCADO SGA - EDIFÍCIO ANEXO
ARMAÇÃO POSITIVA EIXO Y - LAJES 2º PAVIMENTO

Prancha:

Desenho:

CRISTIANE

Escala:

Indicada

Data:

NOVEMBRO/15

Local:

São Gonçalo do Amarante / CE