


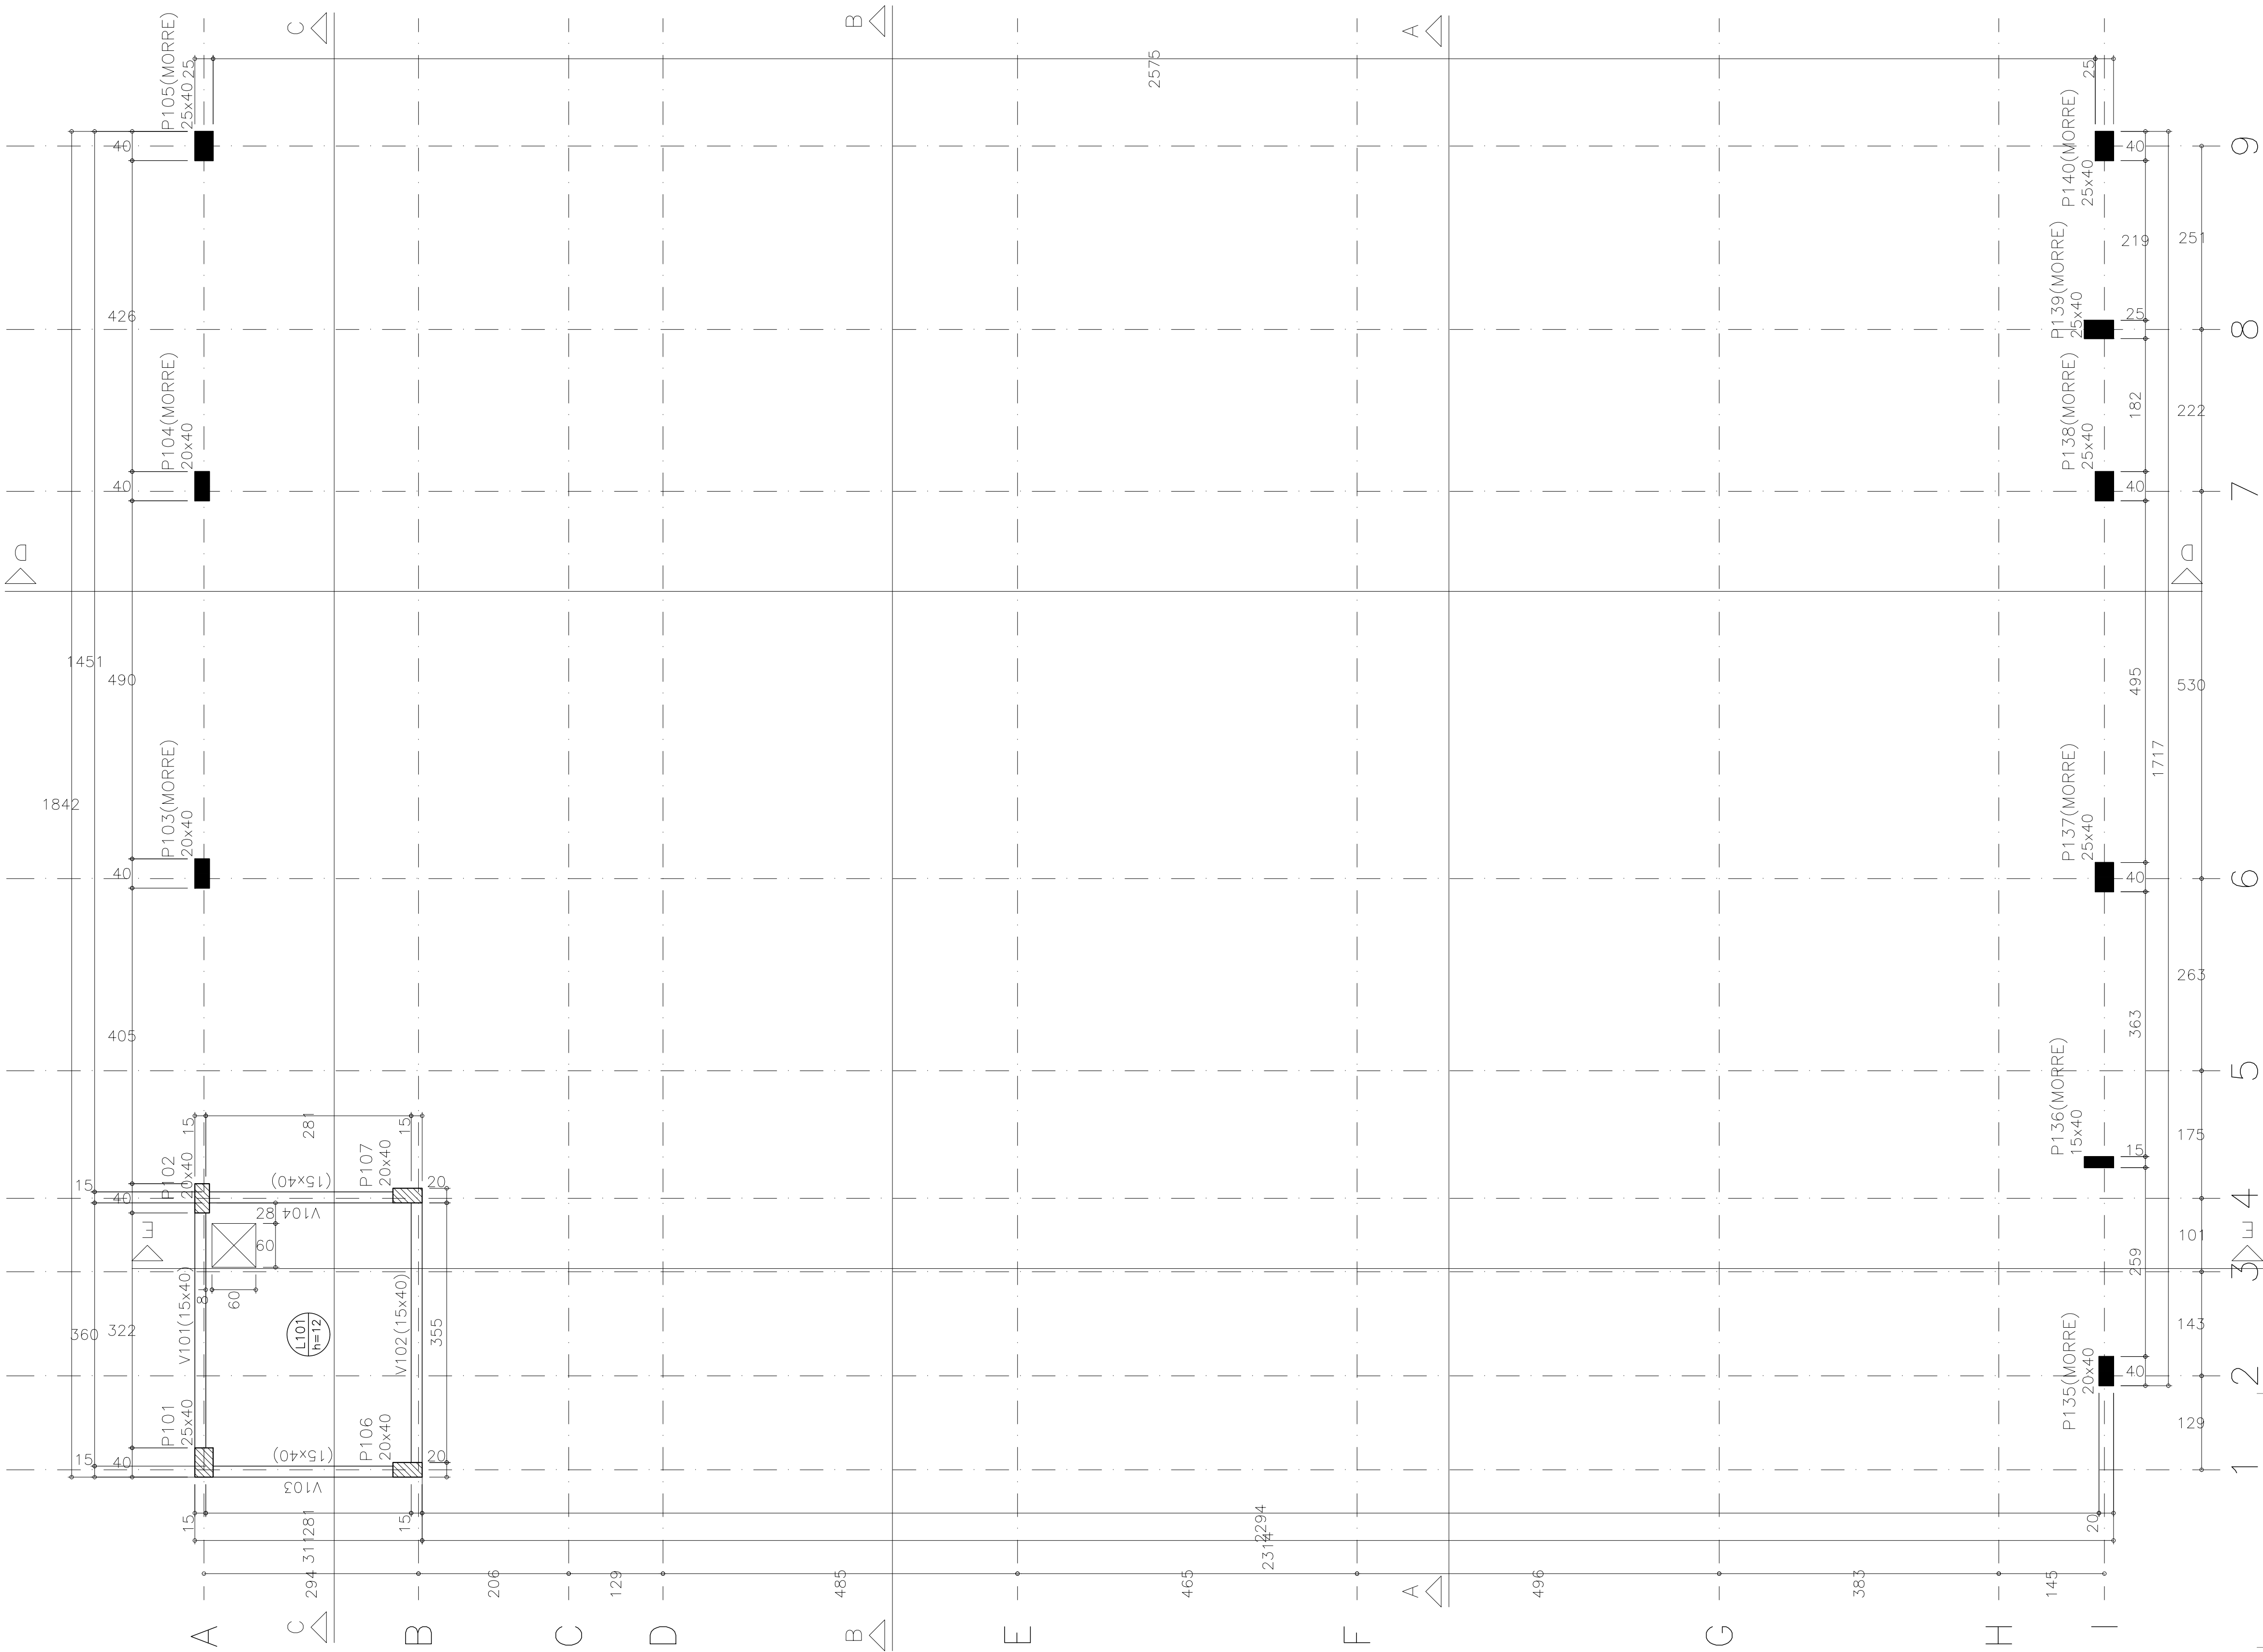

FORMA DO PAVIMENTO BARRILETE (NÍVEL 983)

ESC.: 1:50

Características dos materiais	
fck (kgf/cm ²)	Ecs (kgf/cm ²)
300	268384

Legenda dos Pilares	
	Pilar que morre
	Pilar que passa
	Pilar que nasce
	Pilar com mudança de seção

05	DD/MM/AAAA	Retirada de pendência
04	DD/MM/AAAA	Retirada de pendência
03	DD/MM/AAAA	Retirada de pendência
02	DD/MM/AAAA	Retirada de pendência
01	08/01/2015	Emissão Inicial
Revisão:	Data:	Descrição:

	MATRIZ:	FILIAL:
	Rua Santa Cecília, 84 - Sala 09	Av. Santos Dumont, 1740 - Sala 1112/1114
	Centro - Eusébio - CE - CEP:61.760-000	Aldeota - Fortaleza - CE - CEP:60.150-161
	Fone/Fax: (85) 3021-1818	Fone/Fax: (85) 3021-1818
www.techproj.com.br contato@techproj.com.br		

Obra:		
Reforma/Ampliação - MercadoMunicipal São Gonçalo do Amarante		
Cliente:	Projeto:	
Prefeitura de São Gonçalo do Amarante	Estrutura em Concreto Armado	
Identificação dos desenhos:		Prancha:
MERCADO SGA - EDIFÍCIO ANEXO		
FORMAS - BARRILETE		39