


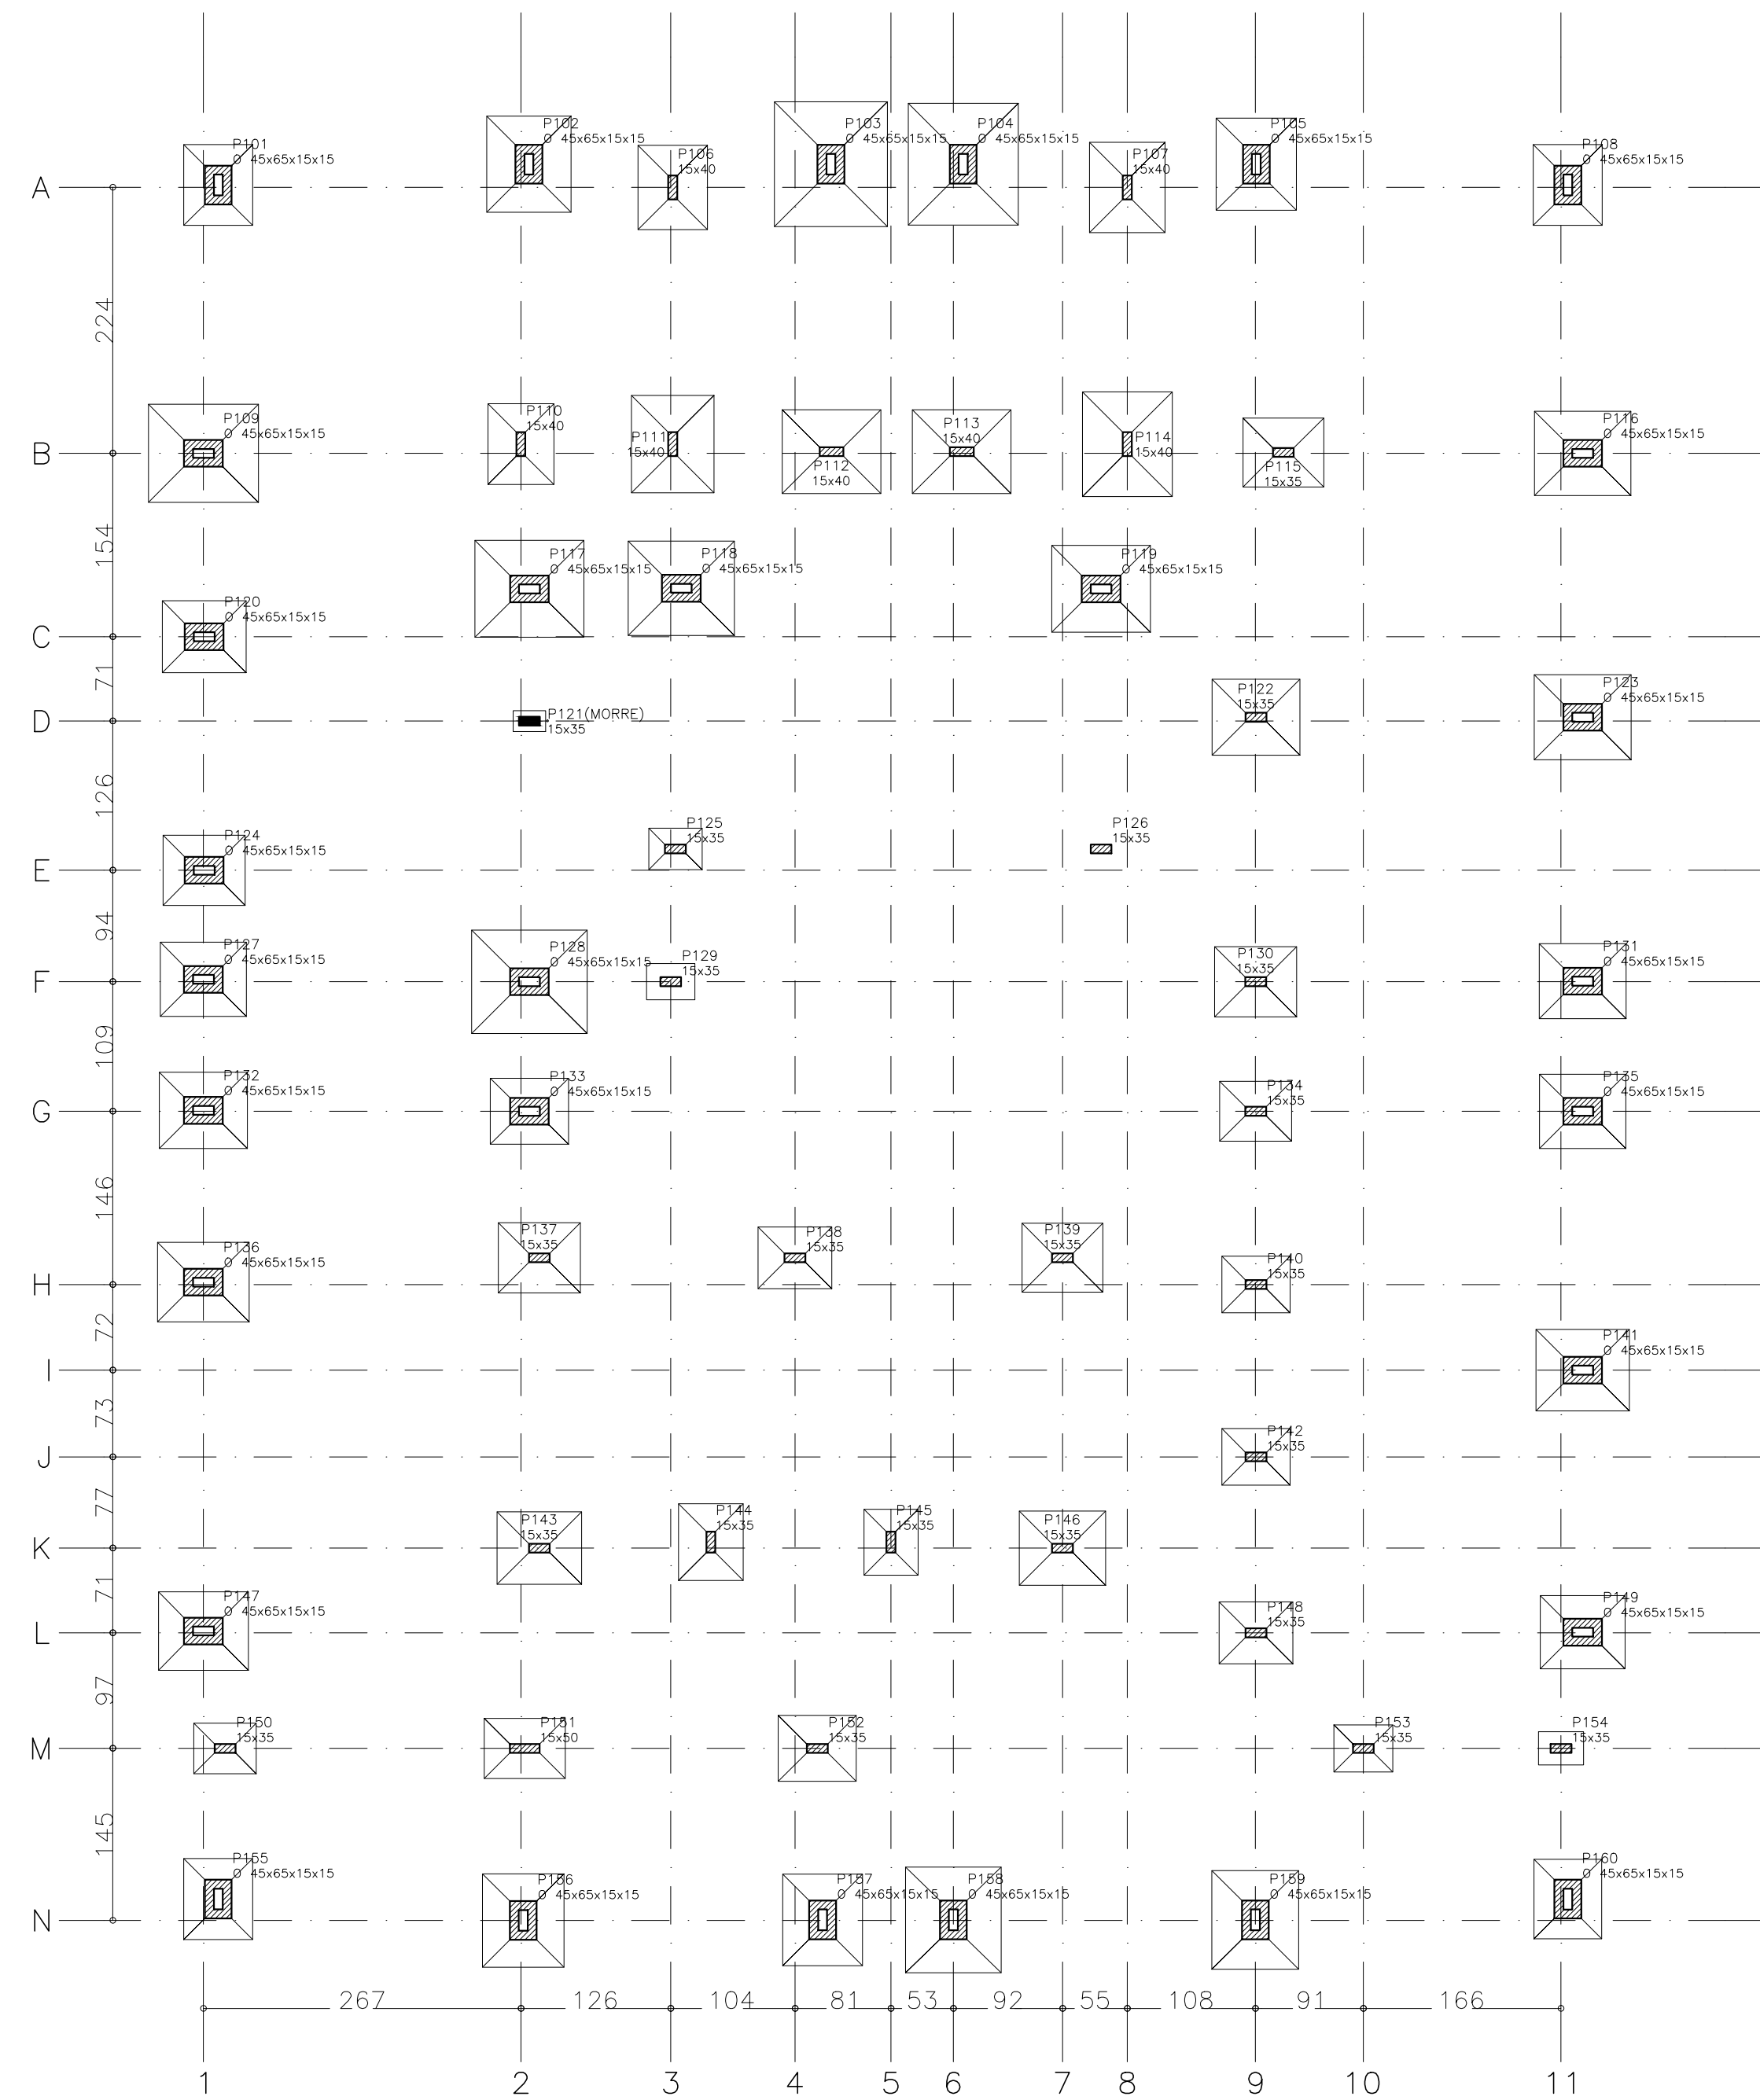


FORMA DO PAVIMENTO BALDRAME
ESC.: 1:100

Vigas			
Nome	Seção (cm)	Elevação (cm)	Nível (cm)

Características dos materiais		
Elemento	fck (kgf/cm²)	Ecs (kgf/cm²)
Pilares	300	268384
Sapatas	200	212874

Pilares			
Nome	Seção (cm)	Elevação (cm)	Nível (cm)
P101	45x65x15x15	0	28
P102	45x65x15x15	0	28
P103	45x65x15x15	0	28
P104	45x65x15x15	0	28
P105	45x65x15x15	0	28
P106	15 x 40	0	28
P107	15 x 40	0	28
P108	45x65x15x15	0	28
P109	45x65x15x15	0	28
P110	15 x 40	0	28
P111	15 x 40	0	28
P112	15 x 40	0	28
P113	15 x 40	0	28
P114	15 x 40	0	28
P115	15 x 35	0	28
P116	45x65x15x15	0	28
P117	45x65x15x15	0	28
P118	45x65x15x15	0	28
P119	45x65x15x15	0	28
P120	45x65x15x15	0	28
P121	15 x 35	0	28
P122	15 x 35	0	28
P123	45x65x15x15	0	28
P124	45x65x15x15	0	28
P125	15 x 35	0	28
P126	15 x 35	0	28
P127	45x65x15x15	0	28
P128	45x65x15x15	0	28
P129	15 x 35	0	28
P130	15 x 35	0	28
P131	45x65x15x15	0	28
P132	45x65x15x15	0	28
P133	45x65x15x15	0	28
P134	15 x 35	0	28
P135	45x65x15x15	0	28
P136	45x65x15x15	0	28
P137	15 x 35	0	28
P138	15 x 35	0	28
P139	15 x 35	0	28
P140	15 x 35	0	28
P141	45x65x15x15	0	28
P142	15 x 35	0	28
P143	15 x 35	0	28
P144	15 x 35	0	28
P145	15 x 35	0	28
P146	15 x 35	0	28
P147	45x65x15x15	0	28
P148	15 x 35	0	28
P149	45x65x15x15	0	28
P150	15 x 35	0	28
P151	15 x 50	0	28
P152	15 x 35	0	28
P153	15 x 35	0	28
P154	15 x 35	0	28
P155	45x65x15x15	0	28
P156	45x65x15x15	0	28
P157	45x65x15x15	0	28
P158	45x65x15x15	0	28
P159	45x65x15x15	0	28
P160	45x65x15x15	0	28

Legenda dos Pilares	
	Pilar que morre
	Pilar que passa
	Pilar que nasce
	Pilar com mudança de seção

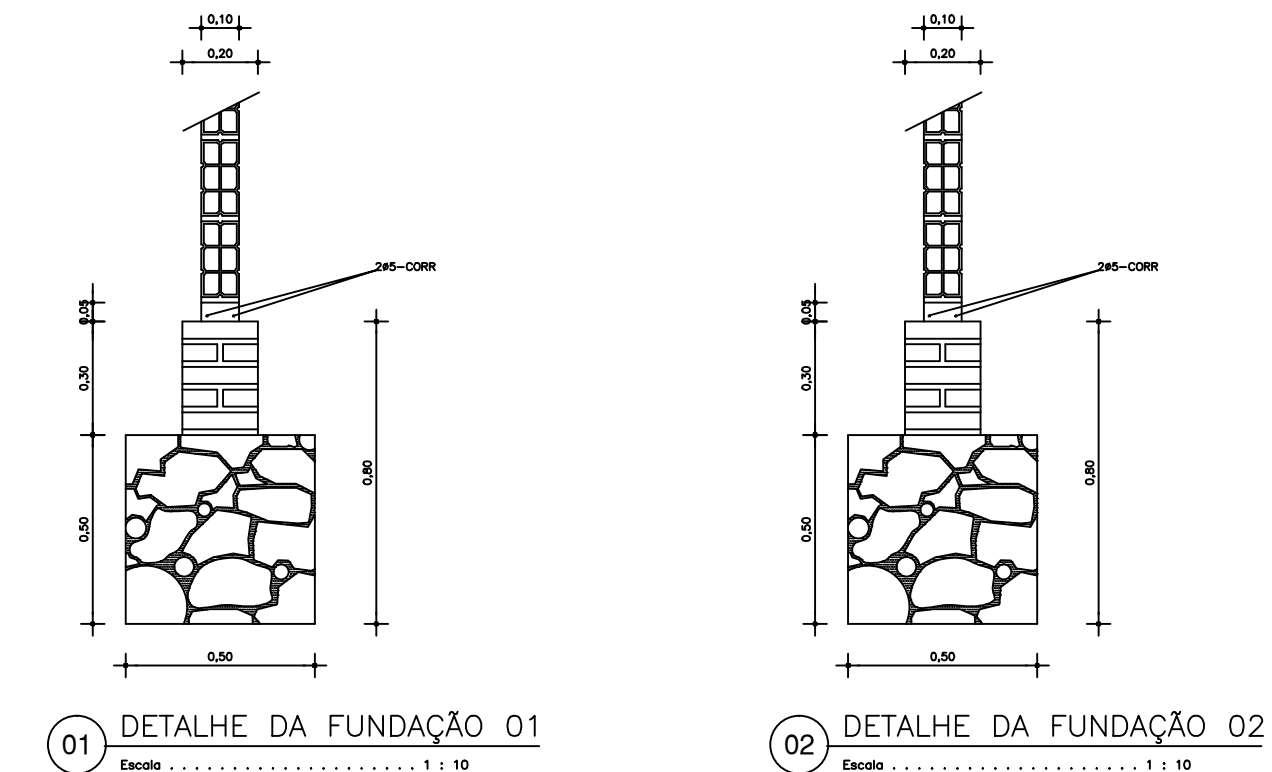

05		DDIM/AAAA	Retirada de pendência
04		DDIM/AAAA	Retirada de pendência
03		DDIM/AAAA	Retirada de pendência
02		DDIM/AAAA	Retirada de pendência
01		08/01/2015	Emissão Inicial
Revisão:	Data:	Descrição:	
Obra: Reforma/Ampliação - Mercado Municipal São Gonçalo do Amarante			
Cliente: Prefeitura de São Gonçalo do Amarante		Projeto: Estrutura em Concreto Armado	
Identificação dos desenhos: MERCADO SGA - REFORMA FORMA BALDRAME		Prancha: 32	
Desenho: CRISTIANE	Escala: Indicada	Data: NOVEMBRO/15	Local: São Gonçalo do Amarante / CE